




Начало трассы водовода

Условные обозначения:

- трасса ВЛ 10 кВ
- трасса ВЛ 35 кВ
- трасса водовода
- трасса ММТ 2
- трасса ММТ 3
- трасса кабеля КИП 2 и связи
- трасса кабеля КИП 3 и анода
- трасса трубопровода отпарного газа
- автомобильная дорога
- автоподъезд к с.Териберка

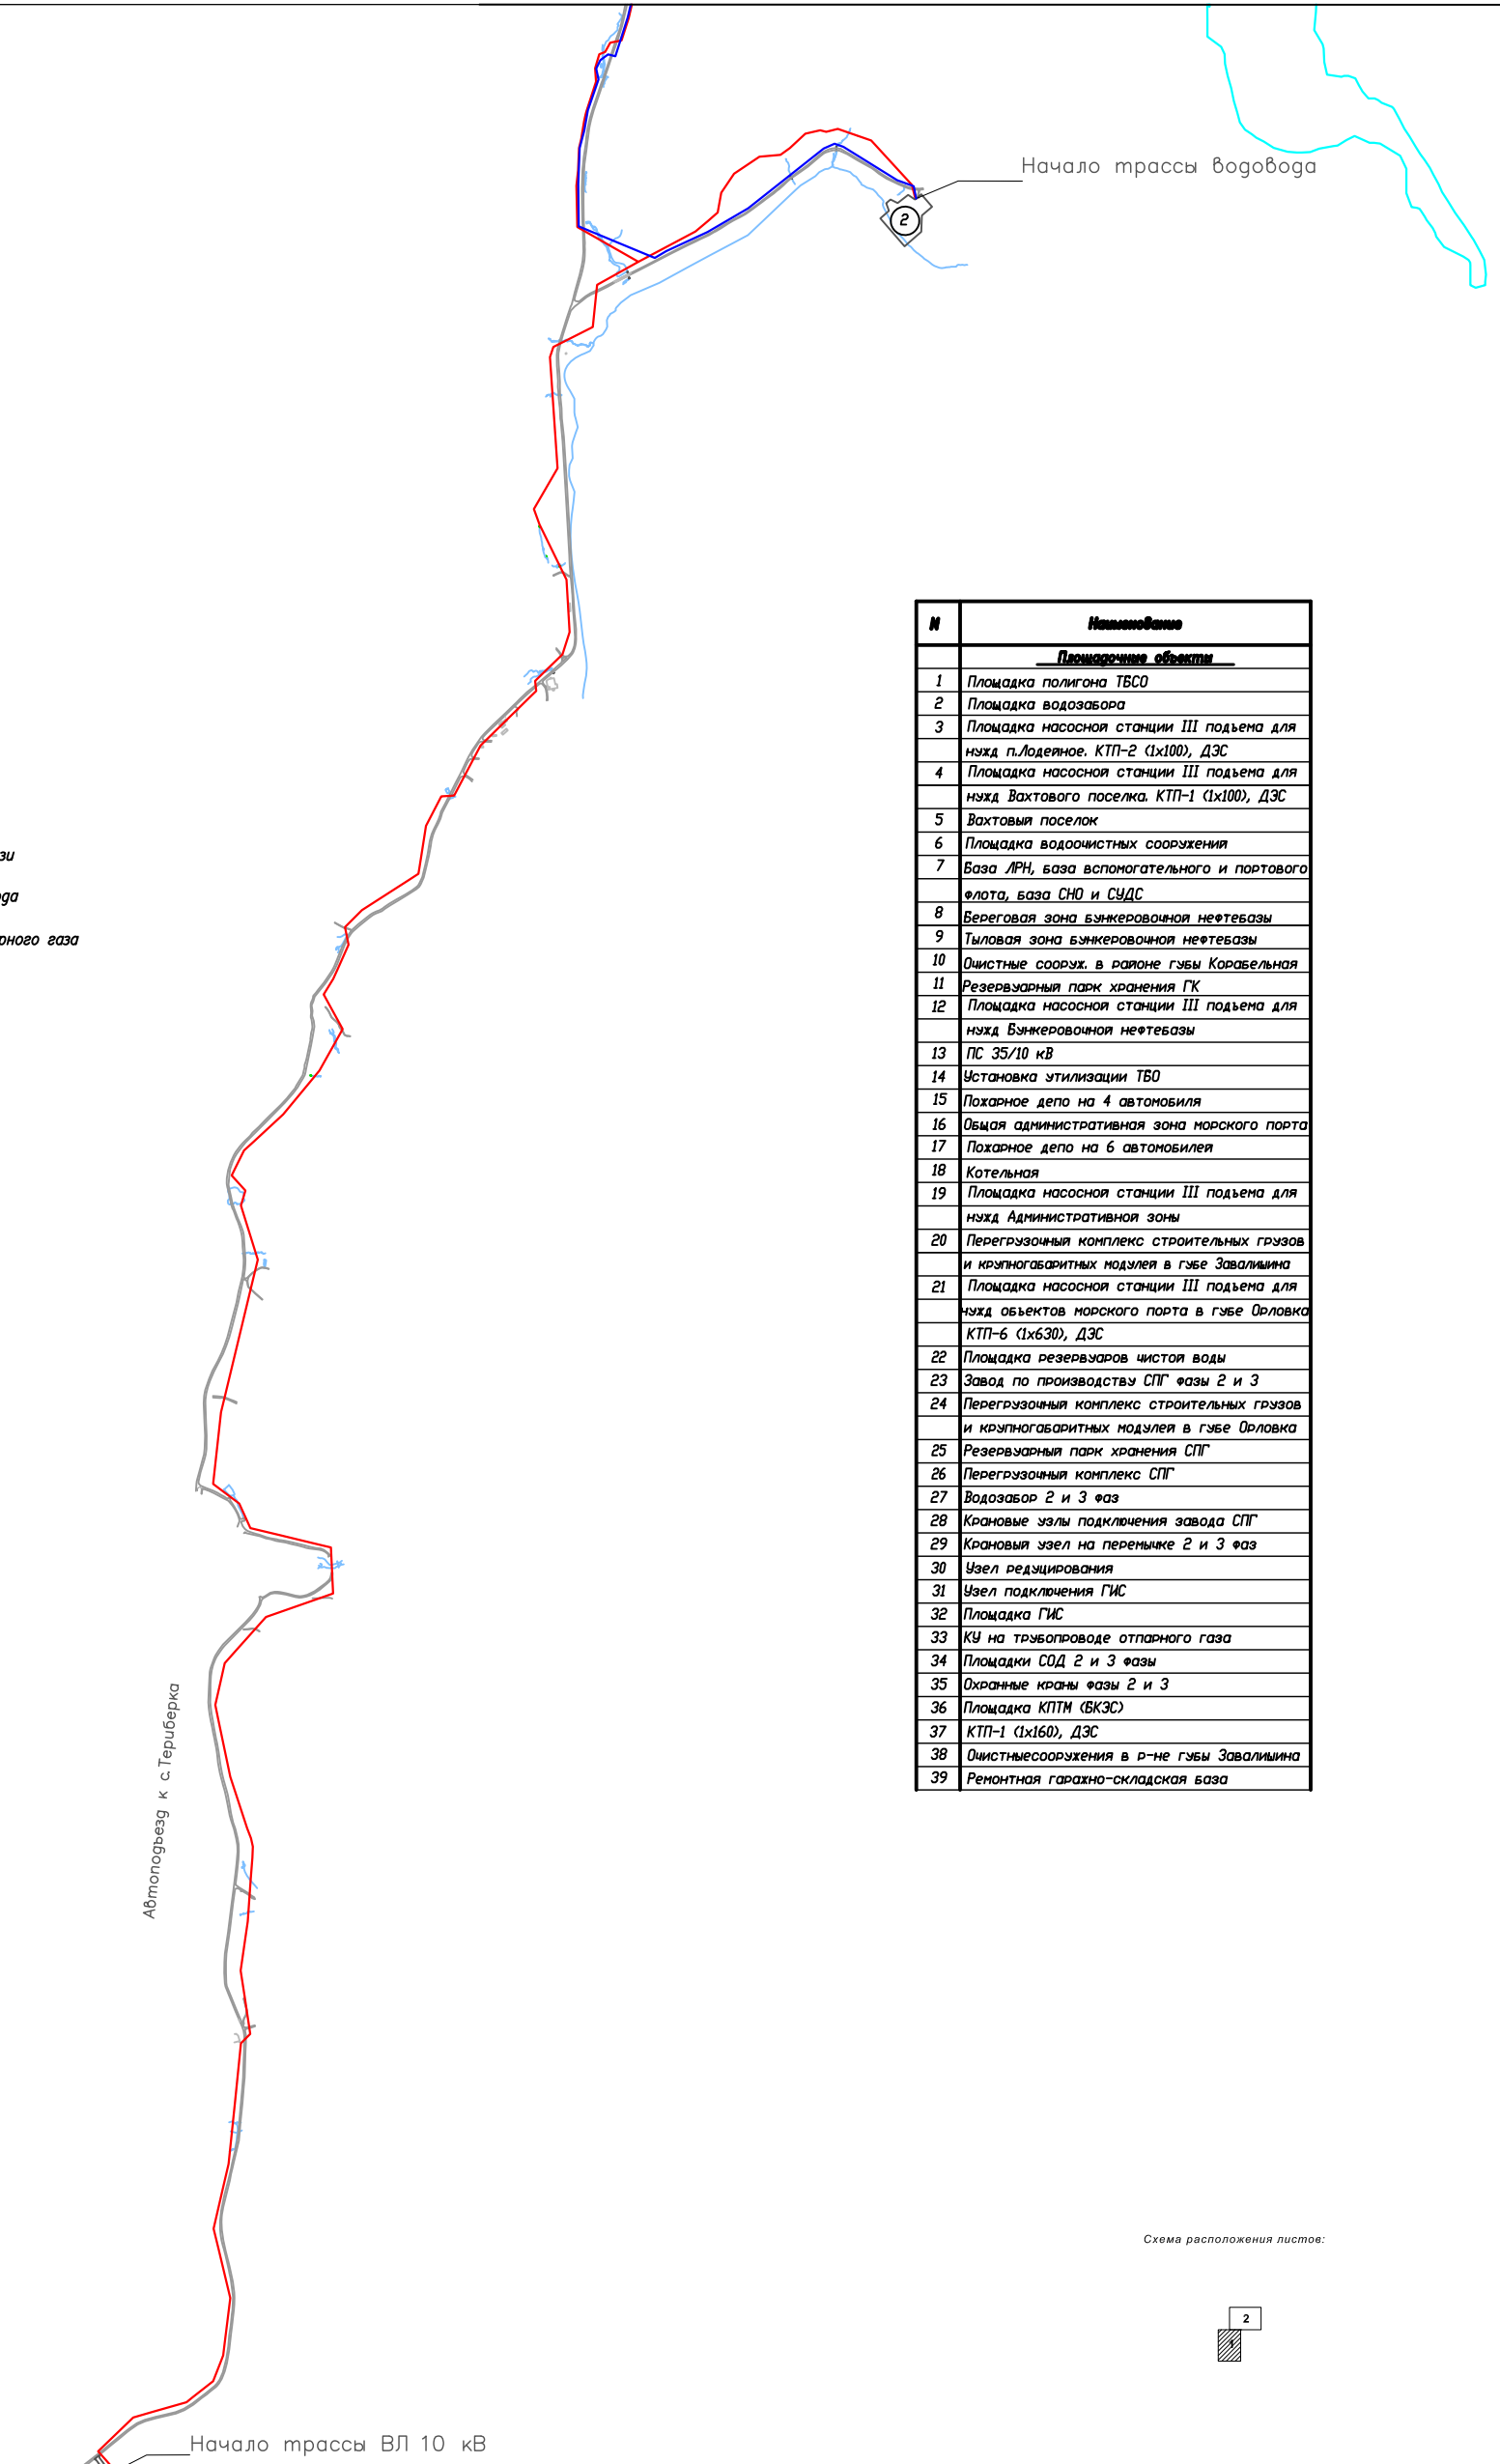

Автоподъезд к с.Териберка

Начало трассы ВЛ 10 кВ

№	Наименование
<u>Посылаемые объекты</u>	
1	Площадка полигона ТБО
2	Площадка водозабора
3	Площадка насосной станции III подъема для нужд п.Лодерное. КТП-2 (1x100), ДЭС
4	Площадка насосной станции III подъема для нужд Вахтового поселка. КТП-1 (1x100), ДЭС
5	Вахтовый поселок
6	Площадка водоочистных сооружений
7	База ЛРН, база вспомогательного и портового флота, база СНО и СУДС
8	Береговая зона бункеровочной нефтебазы
9	Тыловая зона бункеровочной нефтебазы
10	Очистные соор. в районе губы Корабельная
11	Резервуарный парк хранения ГК
12	Площадка насосной станции III подъема для нужд Бункеровочной нефтебазы
13	ПС 35/10 кВ
14	Установка утилизации ТБО
15	Пожарное депо на 4 автомобиля
16	Общая административная зона морского порта
17	Пожарное депо на 6 автомобилей
18	Котельная
19	Площадка насосной станции III подъема для нужд Административной зоны
20	Перегрузочный комплекс строительных грузов и крупногабаритных модулей в губе Завалимина
21	Площадка насосной станции III подъема для нужд объектов морского порта в губе Орловка КТП-6 (1x630), ДЭС
22	Площадка резервуаров чистой воды
23	Завод по производству СПГ фазы 2 и 3
24	Перегрузочный комплекс строительных грузов и крупногабаритных модулей в губе Орловка
25	Резервуарный парк хранения СПГ
26	Перегрузочный комплекс СПГ
27	Водозабор 2 и 3 фаз
28	Крановые узлы подключения завода СПГ
29	Крановый узел на перемычке 2 и 3 фаз
30	Узел редукционирования
31	Узел подключения ГИС
32	Площадка ГИС
33	КУ на трубопроводе отпарного газа
34	Площадки СОД 2 и 3 фазы
35	Охранные краны фазы 2 и 3
36	Площадка КТПМ (БКЭС)
37	КТП-1 (1x160), ДЭС
38	Очистные сооружения в р-не губы Завалимина
39	Ремонтная гаражно-складская база

Схема расположения листов:



						<b>ГДШ-990.08.13</b>			
						Морской порт в губе Териберская с составе инвестиционного проекта "Комплексное освоение Штокмановского ГКМ. 2 и 3 фазы" стройка "ПИР будущих лет" (код 001)			
Изм.	Кол.уч.	Лист	№ док.	Подпись	Дата	Мурманская область	Стадия	Лист	Листов
Нач. отд.		Швецов			08.14		РП	1	2
Исполнит.		Клишин			08.14				
						Обзорная схема М 1 : 40 000	<b>ООО "Геотрансинжиниринг" МОСКВА</b>		

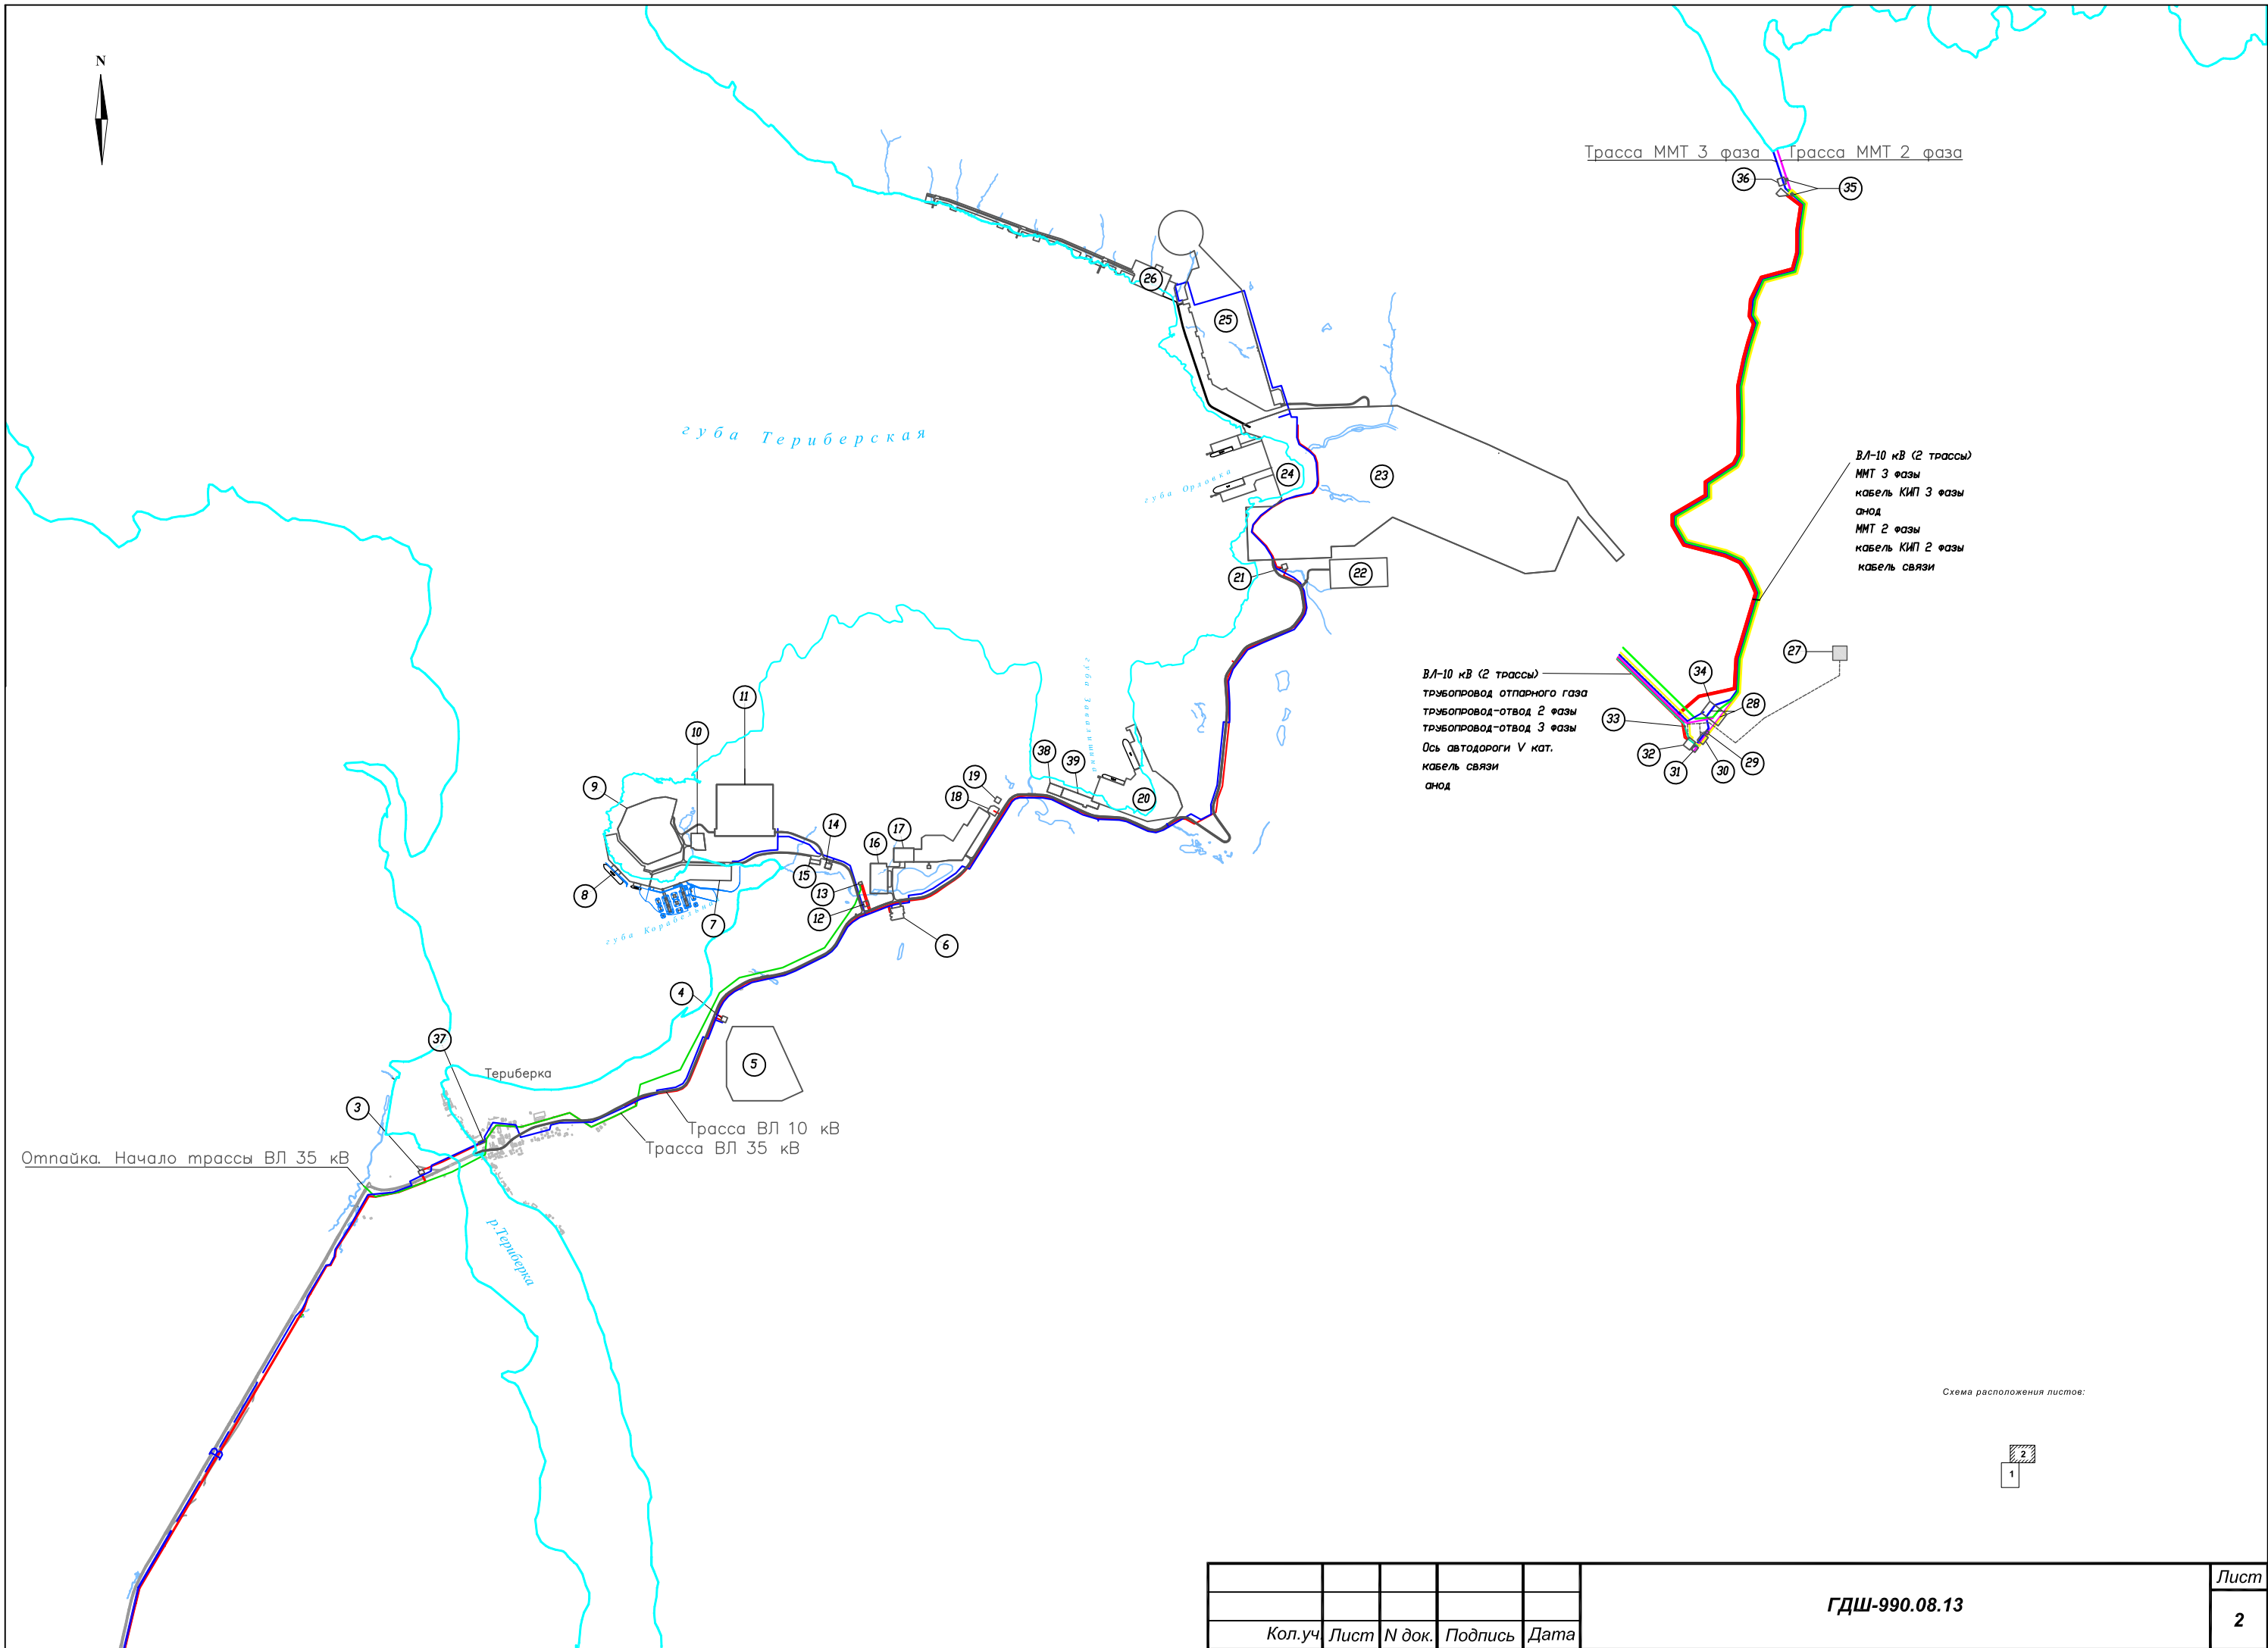


Схема расположения листов:



					Лист
ГДШ-990.08.13					2
Коп.уч.	Лист	№ док.	Подпись	Дата	