


Утверждена
 постановлением администрации Муниципального образования
 сельское поселение Териберка
 Кольского района Мурманской области от " _____ " _____ 201__ г. № _____

Схема расположения земельного участка или земельных участков
 на кадастровом плане территории

Условный номер земельного участка :ЗУ1

Площадь земельного участка 330 кв.м.

Обозначение характерных точек	Координаты, м	
	X	Y
н1	667 882	1 523 411
н2	667 870	1 523 421
н3	667 857	1 523 402
н4	667 873	1 523 396

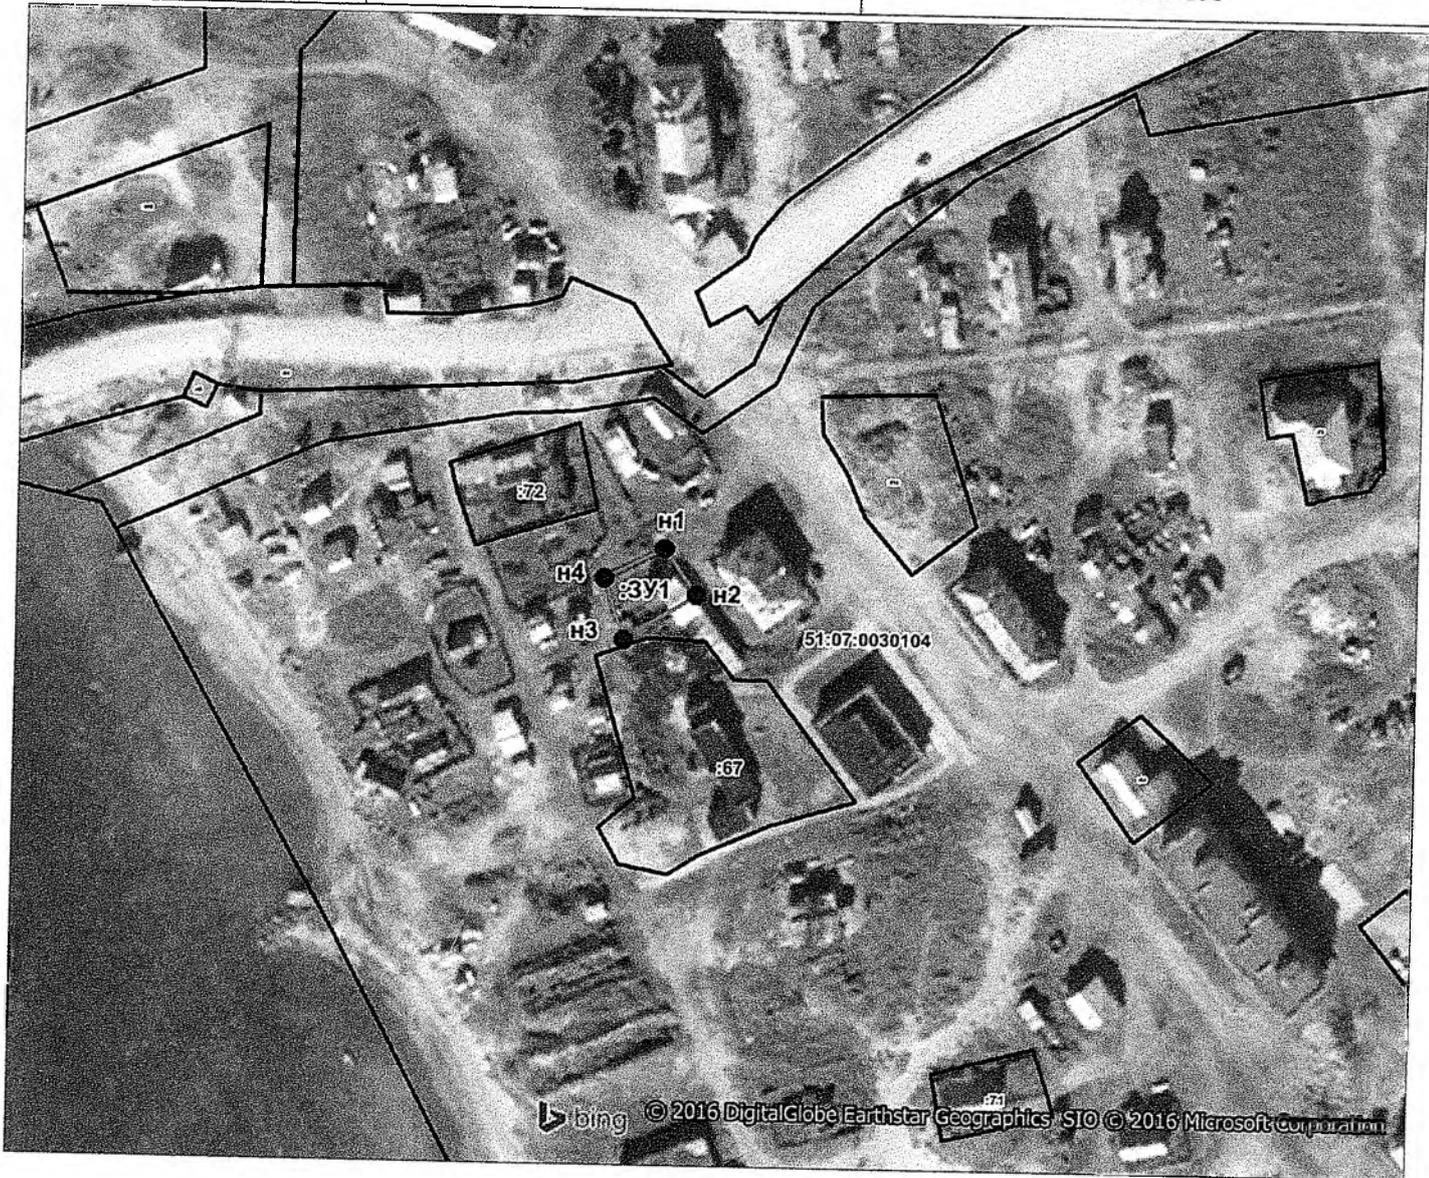

Масштаб 1: 2000

- н1 - характерная точка границы, сведения о которой позволяют однозначно определить её на местности
- ▬ - вновь образованная часть границы, сведения о которой достаточны для определения её местоположения
- ЗУ1 - обозначение земельного участка